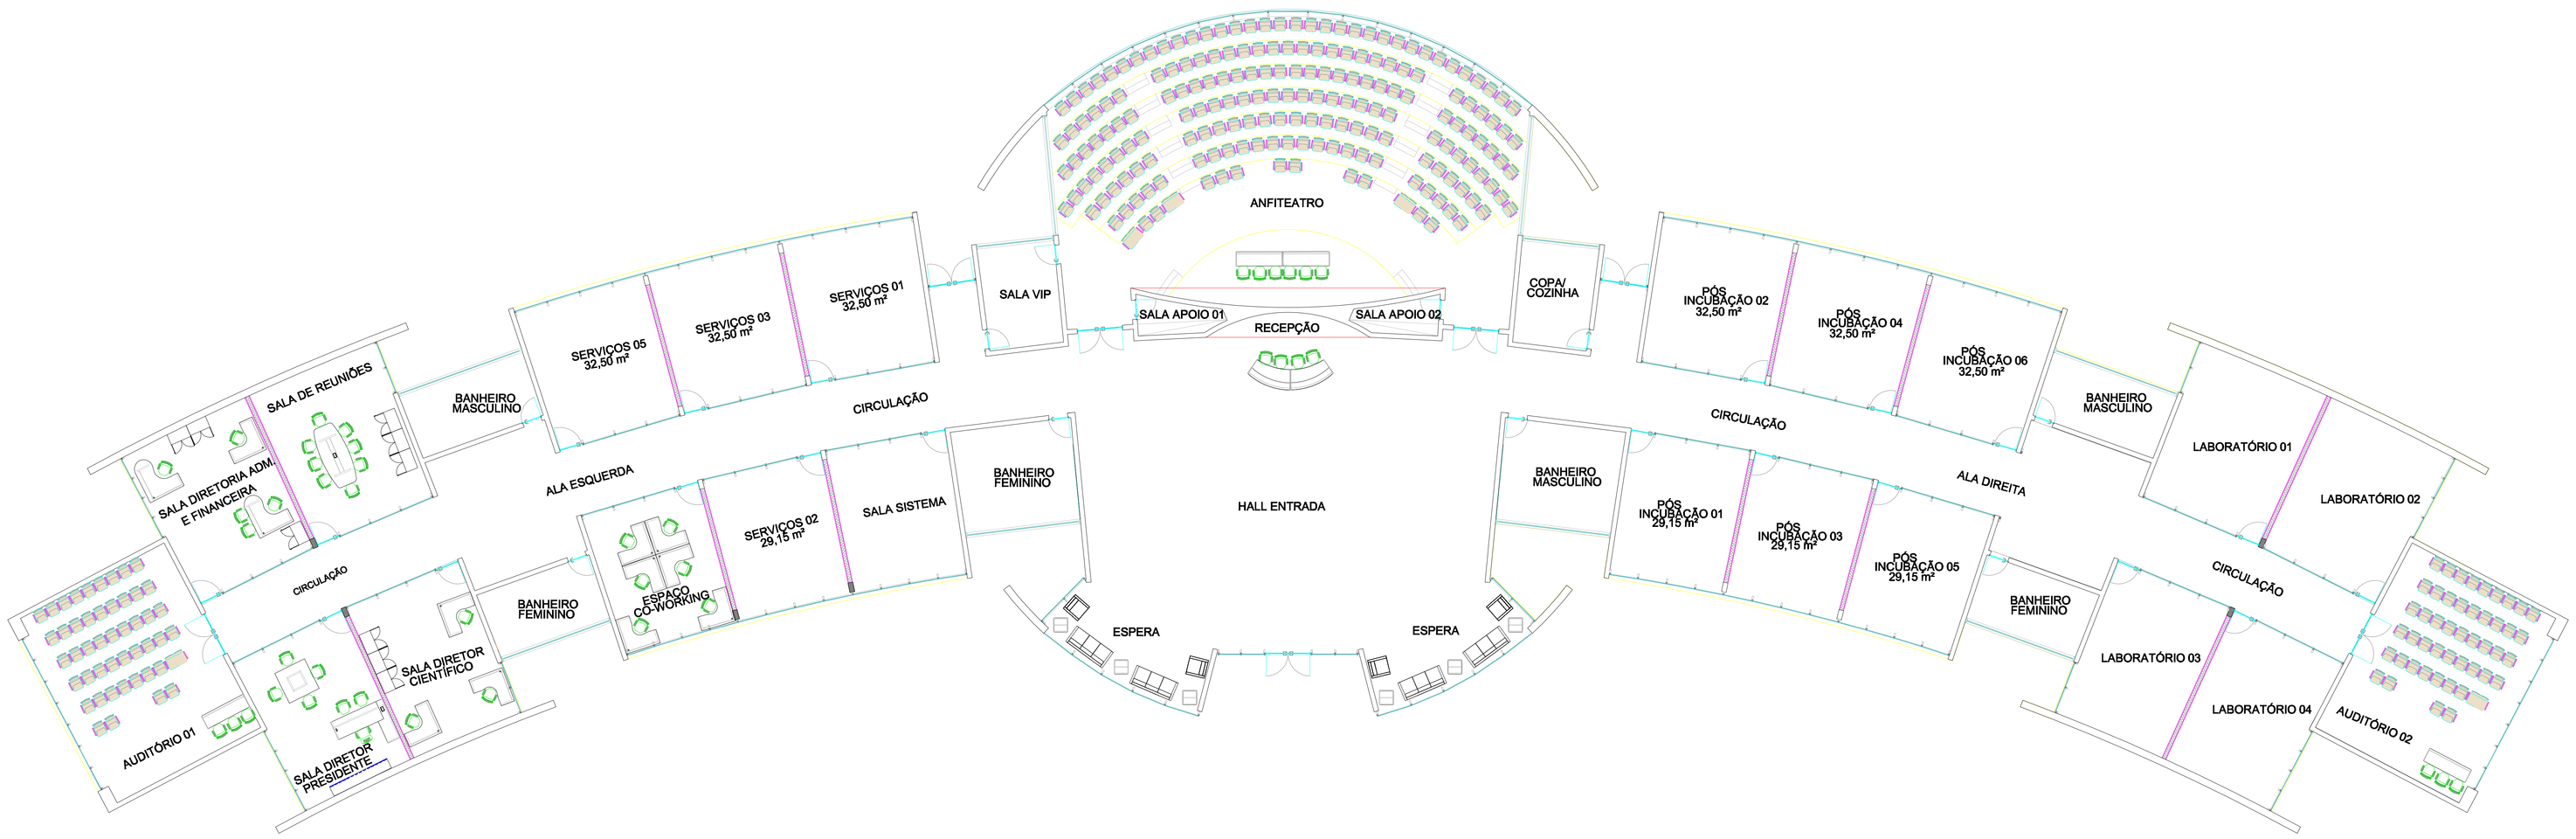

PLANTA DE PISO

escala 1:100

PREFEITURA DE BOTUCATU

SECRETARIA
DE DESENVOLVIMENTO

Elias Marcelo Sleiman
Secretário

EMPREENDIMENTO / CLIENTE

NUCLEO PARQUE TECNOLÓGICO

CÓDIGO DO EMPREENDIMENTO

0990–SMI

LOCAL

RODOVIA GASTÃO DAL FARRA, KM 07+100m

TÍTULO DA PRANCHA

PLANTA DAS ÁREAS SITUADAS NO PRÉDIO ADM DO PARQUE

ÁREA TÉCNICA

ARQUITETURA

FASE DO PROJETO

☒ PRELIMINAR ☐ BÁSICO ☐ EXECUTIVO

REVISÃO: 1

FOLHA Nº: ARQ–PR 001

ESCALAS: INDICADAS

NOME ARQUIVO: Planta de Piso – rev. 25–08–17.dwg

REVISÕES	DESCRIÇÃO	DATA	RUBRICA

A1+ 594 x 841mm

CONFIGURAÇÃO

PEÇAS	COR	COD
01	0,2	7
02	0,5	7
03	0,1	7
04	0,2	7
05	0,1	7
06	0,5	7
07	0,5	7
08	0,2	8
09	0,2	9
10	0,2	10
204	0,2	204

DESENHO PENNA
CNP-4L0mm
CCR-81 LAVOR