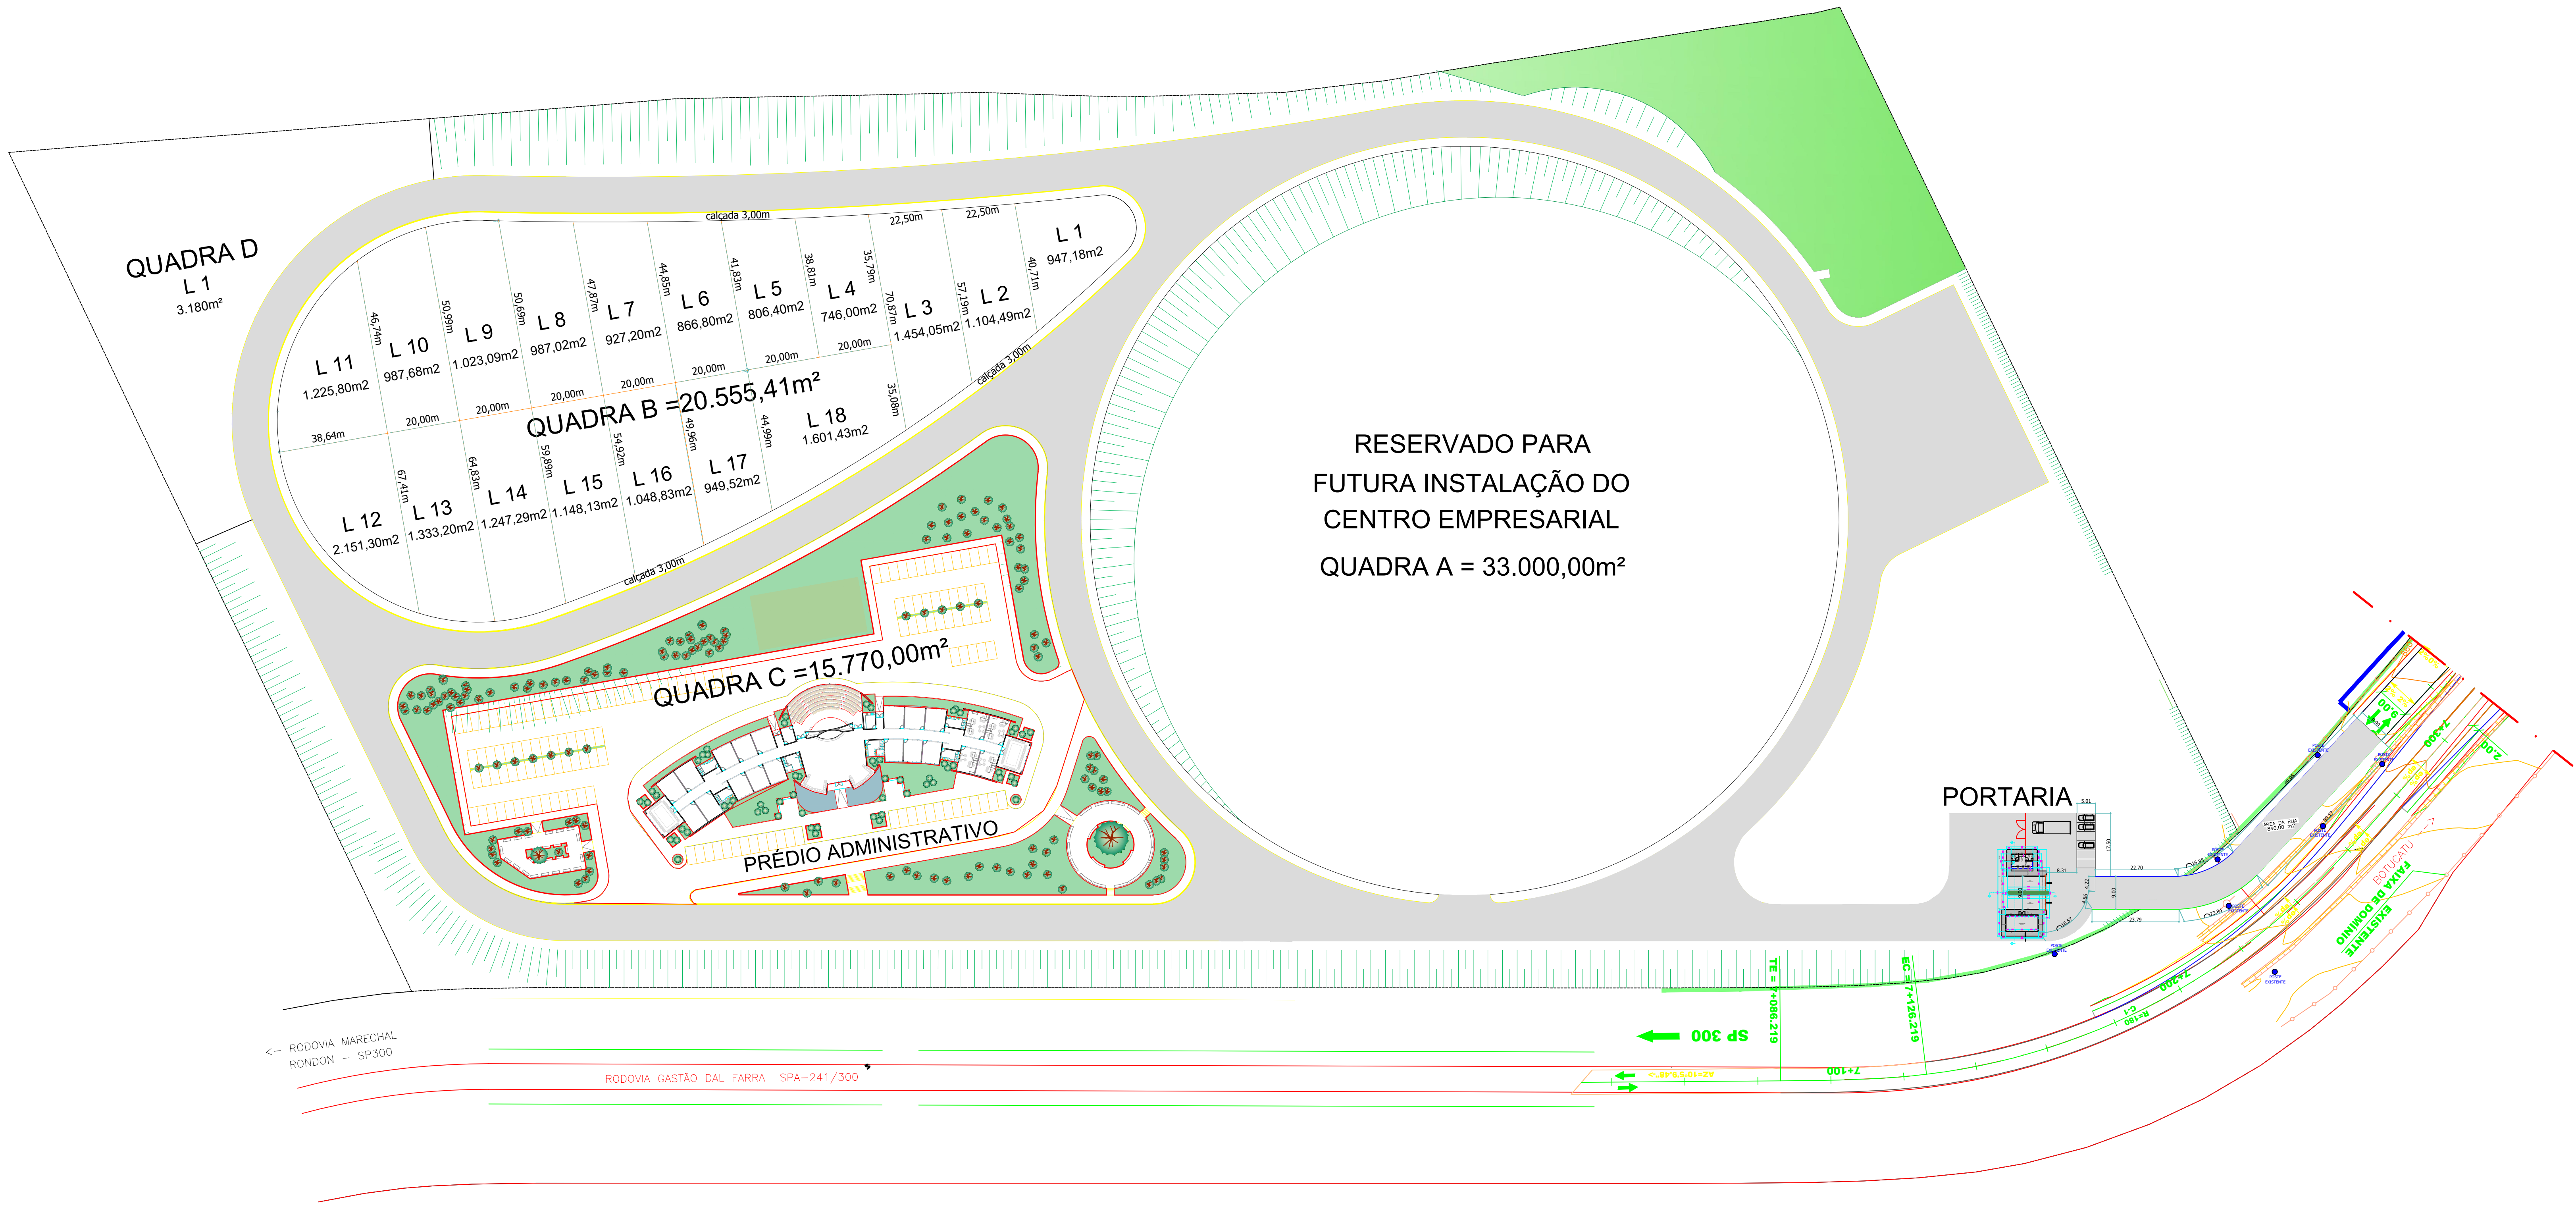


PREFEITURA DE BOTUCATU

SECRETARIA MUNICIPAL
DE GOVERNO

Elias Marcelo Sleiman
Secretário

EMPREENDIMENTO / CLIENTE
PARQUE TECNOLÓGICO BOTUCATU

CÓDIGO DO EMPREENDIMENTO
1031-SMD

LOCAL
**SPA 241/300 - RODOVIA GASTÃO DAL FARRA
Km 7 + 184m**

TÍTULO DA PRANCHETA
**PLANTA DAS ÁREAS EXTERNAS,
SITUADAS EM LOTES DE TERRENOS**

ÁREA TÉCNICA
ARQUITETURA
FASE DO PROJETO
☒ PRELIMINAR ☐ BÁSICO ☐ EXECUTIVO
ESCALAS
1:100
NOME ARQUIVO
Áreas de Lotes de Terrenos - rev. 14-03-18.dwg

REVISÃO
00
FOLHA N.º
**ARQ-PR
001**

2	REVISÃO	14/03/2018
1	REVISÃO	14/09/2017
0	EMIÇÃO INICIAL	27/02/2014
REVISÃO	DESCRIÇÃO	DATA

RESPONSÁVEL TÉCNICO
ENG. MARCO A.A. REZENDE
CRM 140.000/0